



# Wohnungsgrundriss - Typ 1G

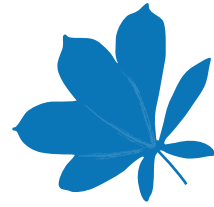

Wohnpark  
Kastanienhof

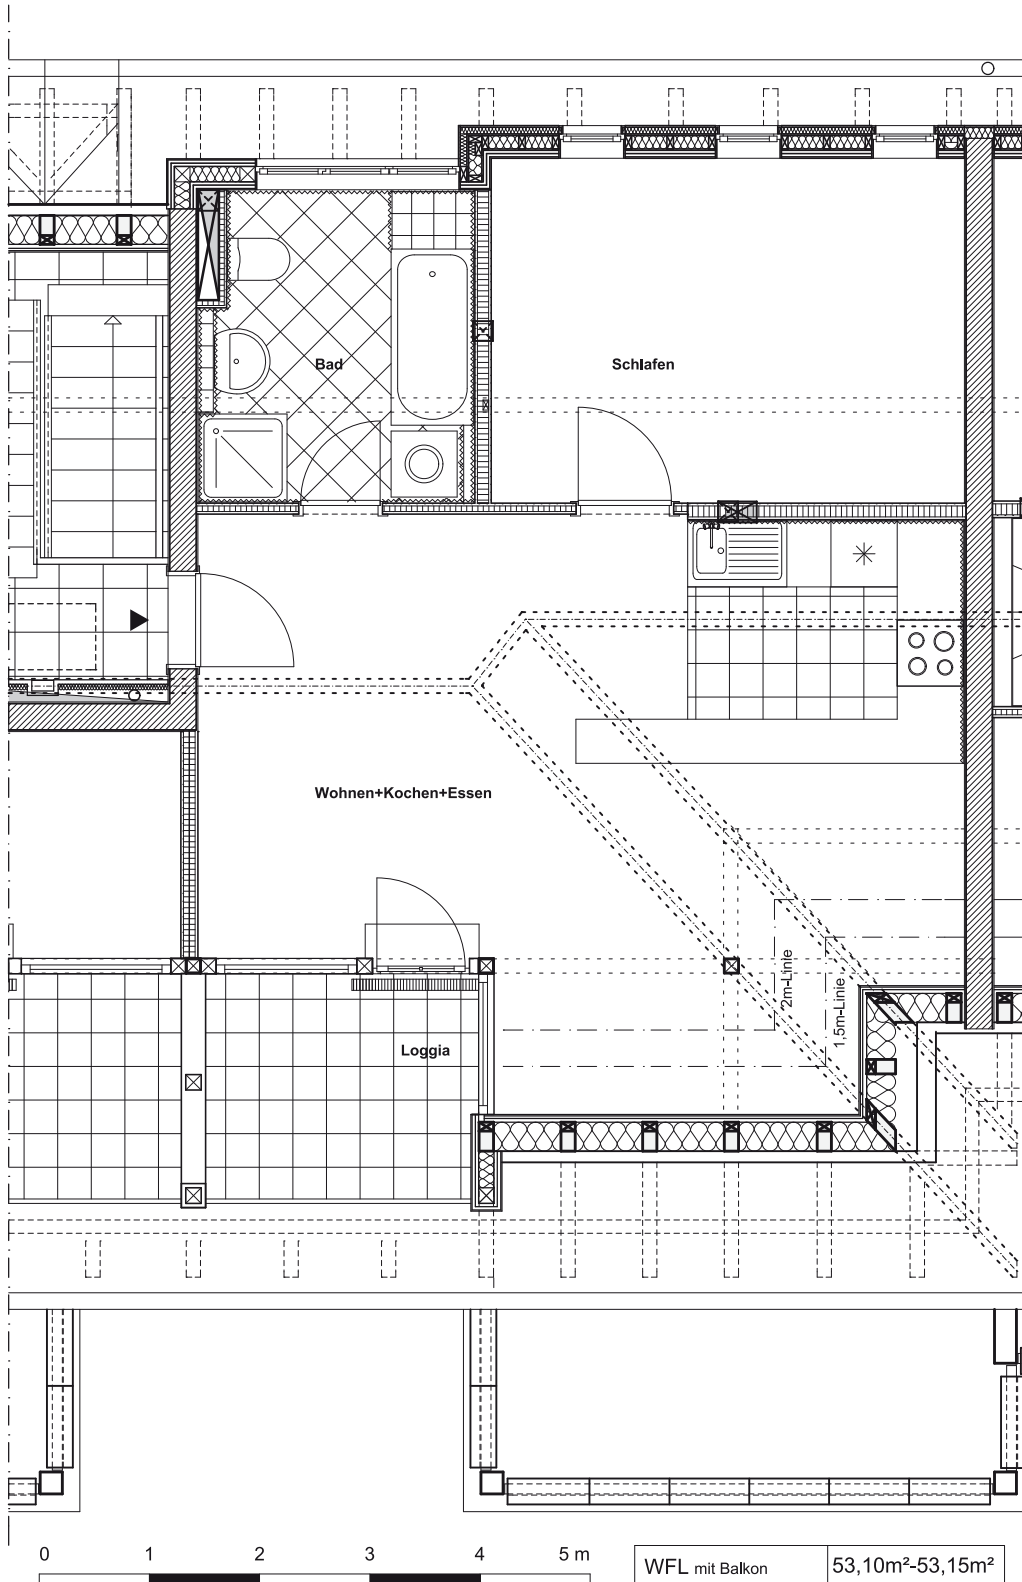

Hinweis: Die Küchenmöblierung ist nicht Mietgegenstand und dient nur zur besseren Darstellung